
04011841211030008



ΕΦΗΜΕΡΙΣ ΤΗΣ ΚΥΒΕΡΝΗΣΕΩΣ

ΤΗΣ ΕΛΛΗΝΙΚΗΣ ΔΗΜΟΚΡΑΤΙΑΣ

ΤΕΥΧΟΣ ΤΕΤΑΡΤΟ **Αρ. Φύλλου 1184**

12 Νοεμβρίου 2003

ΠΕΡΙΕΧΟΜΕΝΑ

ΔΙΑΤΑΓΜΑΤΑ

(1)

Καθορισμός χώρου για ανέγερση Δημοτικού Καταστήματος στο δημοτικό διαμέρισμα Τσεπέλοβο του Δήμου Τύμφης (Ν. Ιωαννίνων).

Ο ΠΡΟΕΔΡΟΣ
ΤΗΣ ΕΛΛΗΝΙΚΗΣ ΔΗΜΟΚΡΑΤΙΑΣ

Έχοντας υπόψη:

1. Τις διατάξεις των άρθρων 152 (παρ. 1, 2 και 10), 153 (παρ. 1) και 154 (παρ. 1, 2 και 4) του από 14.7.1999 Π.Δ/τος «Κωδικοποίηση Βασικής Πολεοδομικής Νομοθεσίας» (Δ΄ 580).

2. Τις διατάξεις της παρ. 9β του άρθρου 25 του Ν. 2508/1997 «Βιώσιμη οικιστική ανάπτυξη τον πόλεων και οικισμών της χώρας και άλλες διατάξεις» (Α΄ 124).

3. Τις διατάξεις του άρθρου 29Α του Ν. 1558/1985 «Κυβέρνηση και Κυβερνητικά Όργανα» (Α΄ 137), που προστέθηκε με το άρθρο 27 του Ν. 2081/1992 (Α΄ 154) και τροποποιήθηκε με την παρ. 2α του άρθρου 1 του Ν. 2469/1997 (Α΄ 38).

4. Την Υ6/31.10.2001 απόφαση του Πρωθυπουργού και της Υπουργού Περιβάλλοντος Χωροταξίας και Δημοσίων Έργων «Ανάθεση αρμοδιοτήτων Υπουργού Περιβάλλοντος Χωροταξίας και Δημοσίων Έργων στους Υφυπουργούς Περιβάλλοντος Χωροταξίας και Δημοσίων Έργων» (Β΄ 1484).

5. Την 55/2000 απόφαση του δημοτικού συμβουλίου Τύμφης.

6. Τη 228/2002 γνωμοδότηση του Κεντρικού Συμβουλίου Χωροταξίας, Οικισμού και Περιβάλλοντος.

7. Το γεγονός ότι από τις κανονιστικές διατάξεις αυτού του Δ/τος δεν προκαλείται δαπάνη σε βάρος του κρατικού προϋπολογισμού και του προϋπολογισμού του οικείου Ο.Τ.Α.

8. Την 320/2003 γνωμοδότηση του Συμβουλίου της Επικρατείας με πρόταση της Υφυπουργού Περιβάλλοντος Χωροταξίας και Δημοσίων Έργων, αποφασίζουμε:

Άρθρο 1

Καθορίζεται χώρος για ανέγερση δημοτικού καταστήματος στο δημοτικό διαμέρισμα Τσεπέλοβο του Δήμου Τύμφης (Ν. Ιωαννίνων), ο οποίος έχει χαρακτηρισθεί ως παραδοσιακός με το από 26.9.1979 Π.Δ/γμα (Δ΄ 615) και τροποποιήθηκε με το από 19.6.1995 Π.Δ/γμα (Δ΄ 423), όπως ο χώρος φαίνεται περικλειόμενος με πράσινη γραμμή και με στοιχεία Α Β Δ Ε Ζ Η Θ Ι Κ Λ Μ Ν Ξ Ο Α στο σχετικό πρωτότυπο διάγραμμα σε κλίμακα 1:1000, που θεωρήθηκε από τον Προϊστάμενο της Διεύθυνσης Τοπογραφικών Εφαρμογών με την 32927/2003 πράξη του και του οποίου αντίτυπο δημοσιεύεται σε φωτοσμίκρυνση με το παρόν διάταγμα.

Άρθρο 2

Για την ανέγερση του παραπάνω κτιρίου εφαρμόζονται οι όροι και περιορισμοί δόμησης του από 26.9.1979 Π.Δ/τος (Δ΄ 615) όπως τροποποιήθηκε με το από 15.6.1995 Π.Δ/γμα (Δ΄ 423).

Άρθρο 3

Η ισχύς του παρόντος διατάγματος αρχίζει από τη δημοσίευσή του στην Εφημερίδα της Κυβερνήσεως.


Στην Υφυπουργό Περιβάλλοντος, Χωροταξίας και Δημοσίων Έργων αναθέτουμε τη δημοσίευση και εκτέλεση του παρόντος διατάγματος.


Αθήνα, 7 Οκτωβρίου 2003


Ο ΠΡΟΕΔΡΟΣ ΤΗΣ ΔΗΜΟΚΡΑΤΙΑΣ
ΚΩΝΣΤΑΝΤΙΝΟΣ ΣΤΕΦΑΝΟΠΟΥΛΟΣ

Η ΥΦΥΠΟΥΡΓΟΣ ΠΕΡΙΒΑΛΛΟΝΤΟΣ ΧΩΡΟΤΑΞΙΑΣ ΚΑΙ ΔΗΜΟΣΙΩΝ ΕΡΓΩΝ
ΡΟΔΟΥΛΑ ΖΗΣΗ

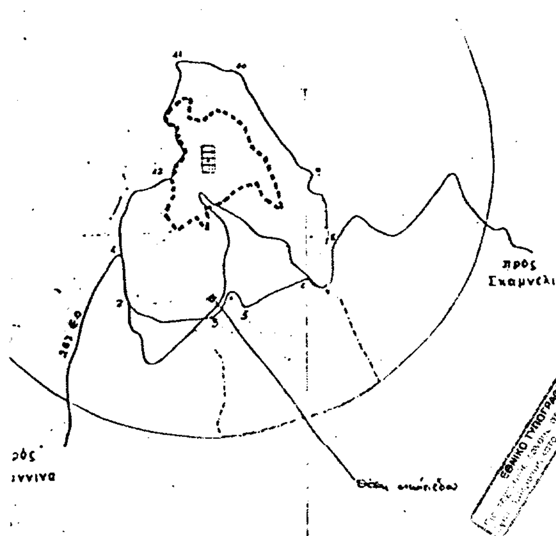


προς
Σκαμνέλι
προς
Ιωάννινα

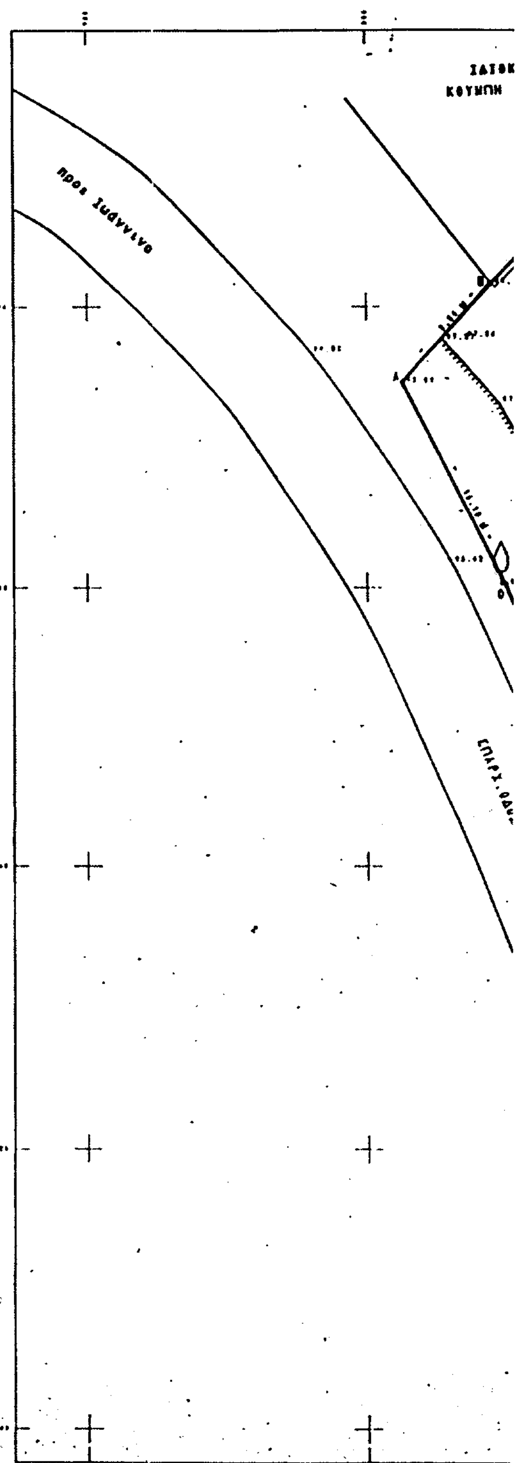
προς Ιωάννινα

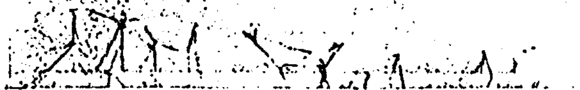

ΙΔΙΟΚΤΗΣΙΑ
ΚΟΥΜΠΗ ΑΘΑΝΑΣΙΟΥ


ΕΚΚΛΗΣΙΑ ΑΓΙΟΣ-ΑΘΑΝΑΣΙΟΣ

ΕΠΑΡΧ. ΟΔΟΣ ΙΩΑΝΝΙΝΩΝ-ΤΣΕΠΕΛΟΒΟΥ

ΧΩΡΟΣ ΓΙΑ ΤΗΝ ΑΝΕΓΕΡΣΗ
ΚΤΙΡΙΟΥ ΔΗΜΑΡΧΕΙΟΥ

ΙΔΙΟΚΤΗΣΙΑ ΟΤΕ

προς πλατεία

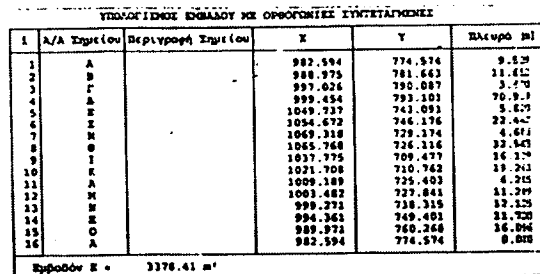

ΥΠΟΛΟΓΙΣΜΟΣ ΕΜΒΑΔΟΥ ΜΕ ΟΡΘΟΓΩΝΙΕΣ ΣΥΝΤΕΤΑΓΜΕΝΕΣ

Α	Α/Α Σημείου	Περιγραφή Σημείου	Χ	Υ	Πλευρά (m)
1	Α		982.594	774.574	9.53
2	Β		988.975	781.663	11.6[illegible]
3	Γ		997.026	790.087	3.[illegible]
4	Δ		999.454	793.103	70.9[illegible]
5	Ε		1049.737	743.093	5.6[illegible]
6	Ζ		1054.672	746.176	22.44[illegible]
7	Η		1069.318	729.374	4.6[illegible]
8	Θ		1065.768	726.116	33.54[illegible]
9	Ι		1037.775	709.477	16.1[illegible]
10	Κ		1021.708	710.762	19.2[illegible]
11	Λ		1009.189	725.403	4.215
12	Μ		1003.482	727.841	11.2[illegible]
13	Ν		999.271	738.315	12.125
14	Ξ		994.361	749.401	11.720
15	Ο		989.971	760.268	16.096
16	Α		982.594	774.574	0.000

Εμβαδόν Ε = 3376.41 m²

ΟΡΟΙ ΔΟΜΗΣΗΣ

ΟΙΚΙΣΜΟΣ	ΤΣΕΠΕΛΟΒΟ ΔΩΔΩΝΗΣ ΙΩΑΝΝΙΝΩΝ
ΑΠΟΦΑΣΕΙΣ	Π.Δ. 26-9-79 (ΦΕΚ 615Δ) όπως τροποποιήθηκε με το Π.Δ. [illegible] Απόφαση (ΦΕΚ [illegible]) [illegible]
ΑΡΤΙΟΤΗΤΑ (ΚΑΤΑ ΚΑΝΟΝΑ)	Εμβαδόν 200 μ² πρόσωπο 10 μ βάθος 15 μ. Απαγόρευση κατάτμησης κάτω των 1000 μ²
ΑΡΤΙΟΤΗΤΑ (ΚΑΤΑ ΠΑΡΕΚΚΛΙΣΗ)	[illegible] β. Εμβαδόν 150 μ² πρόσωπο 8 μ βάθος 12 μ [illegible]
ΕΜΒΑΔΟΝ	200 μ²
ΠΡΟΣΩΠΟ	10 μ
ΒΑΘΟΣ	15 μ
ΚΑΛΥΨΗ	60 %
ΣΥΝΤΕΛΕΣΤΗΣ ΔΟΜΗΣΗΣ	1.00 μέγιστη επιφάνεια 400 μ²
ΜΕΓΙΣΤΟ ΥΨΟΣ	7.00 μ από [illegible]
ΕΠΙΤΡΕΠΟΜ. ΟΡΟΦΟΙ	2 [illegible]
ΑΠΟΣΤΑΣΗ ΚΤΙΡΙΟΥ (Δ)	[illegible] ΕΠΑΕ
ΣΤΕΓΗ	[illegible]

[illegible]

ΥΠΟΥΡΓΕΙΟ ΠΕΡΙΒΑΛΛΟΝΤΟΣ ΧΩΡΟΤΑΞΙΑΣ & ΔΗΜΟΣΙΩΝ ΕΡΓΩΝ

Δ/ΝΣΗ ΠΟΛΕΟΔΟΜΙΚΟΥ ΣΧΕΔΙΑΣΜΟΥ
ΤΜΗΜΑ ΠΑΡΑΔΟΣΙΑΚΩΝ ΟΙΚΙΣΜΩΝ.

περιοχη: ΝΟΜΟΣ ΙΩΑΝΝΙΝΩΝ
ΤΣΕΠΕΛΟΒΟ

θεμα: ΚΑΘΟΡΙΣΜΟΣ ΧΩΡΟΥ ΓΙΑ ΤΗΝ ΑΝΕΓΕΡΣΗ ΚΤΙΡΙΟΥ ΔΗΜΑΡΧΕΙΟΥ ΣΤΟ Δ.Δ. ΤΣΕΠΕΛΟΒΟ ΤΟΥ ΔΗΜΟΥ ΤΥΜΦΗΣ Ν. ΙΩΑΝΝΙΝΩΝ

ημερομηνια:	κλιμακα 1: 000

υπομνημα

Γ. 33927/03
[illegible]

30 Σεπτεμβρίου 2003

Ι. [illegible]

Αρ. Φ. 336/03

Αριθ. 5822 (2)

Κήρυξη ως αναδασωτέας έκτασης 224,411 στρεμμάτων περιοχής Κίρκης, Δ.Θ. «Σουβλί - Τύμπανο», του Δήμου Αλεξανδρούπολης Ν. Έβρου.

Ο ΓΕΝΙΚΟΣ ΓΡΑΜΜΑΤΕΑΣ
ΠΕΡΙΦΕΡΕΙΑΣ ΑΝΑΤΟΛΙΚΗΣ ΜΑΚΕΔΟΝΙΑΣ - ΘΡΑΚΗΣ

Έχοντας υπόψη:

1. Του άρθρου 117 παρ. 3 του Συντάγματος της χώρας.

2. Τις διατάξεις του Ν. 998/1979 «περί προστασίας των δασών και δασικών εν γένει εκτάσεων της Χώρας» και συγκεκριμένα: α) του άρθρου 41 παρ.7 και β) του άρθρου 38 παρ. 2.

3. Τις διατάξεις των άρθρων 4 παρ. 7 και 6 παρ.7 του Ν. 2240/94 «περί Διοικητικής Αποκέντρωσης».

4. Τις διατάξεις του Ν. 2399/96 (ΦΕΚ 90Α/27.5.97) και του Ν. 2503/97 (ΦΕΚ 107Α/30.5.97).

5. Την 3200/20.6.2001 (ΦΕΚ 865/6.7.2001) απόφαση του Γενικού Γραμματέα Περιφέρειας Α.Μ. Θράκης «περί ασκήσεως αρμοδιοτήτων κ.λπ.» καθώς και τις 208/21.1.2002 (ΦΕΚ 128/Β'/2002) και 1631/23.6.2003 (ΦΕΚ 882/Β'/2003) τροποποιητικές της.

6. Τις διαταγές του Υπουργείου Γεωργίας: α) 160417/1180/8.7.80, β) 182447/3049/24.9.80.

7. Την 6322/30.9.2003 αναφορά - εισήγηση του Δασαρχείου Αλεξανδρούπολη «περί κηρύξεως αναδασωτέας της αναφερόμενης στο θέμα έκτασης».

8. Την 3322/30.9.2003 σύμφωνη γνώμη της Δ/νσης Δασών Έβρου, αποφασίζουμε:

Κηρύσσουμε αναδασωτέα, δημόσια δασική έκταση, με σκοπό τη φυσική και τεχνητή αναδάσωση και την δια μέσου αυτής αποκατάσταση της καταστραφείσης, από πυρκαγιά, δασικής βλάστησης (δάσος Τραχείας Πεύκης, Δρυός και Πουρνάρι), που βρίσκεται στην περιοχή Κίρκης Δ.Θ. «Σουβλί - Τύμπανο» του Δήμου Αλεξανδρούπολης Ν. Έβρου και προσδιορίζεται από τα στοιχεία:

(1, 2, 3, 4, 5, 6, 7, 8, 9, 10, 11, 12, 13, 14, 15, 16, 17, 18, 19, 20, 21) εμβαδού 224,411 στρ. όπως φαίνονται στο συνημμένο διάγραμμα το οποίο αποτελεί αναπόσπαστο μέρος αυτής της απόφασης και έχει όρια:

Ανατολικά: Δημόσιο δάσος.

Δυτικά: Δημόσιο δάσος.

Βόρεια: Δημόσιο δάσος.

Νότια: Δημόσιο δάσος.

Η απόφαση αυτή να δημοσιευθεί στην Εφημερίδα της Κυβερνήσεως.


Καβάλα, 10 Οκτωβρίου 2003

Με εντολή Γενικού Γραμματέα Περιφέρειας
Ο Διευθυντής Δασών Περιφέρειας
ΧΑΡΑΛΑΜΠΟΣ ΠΑΠΑΔΟΠΟΥΛΟΣ

ΔΑΣΑΡΧΕΙΟ ΑΛΕΞ/ΠΟΛΗΣ

ΤΟΠΟΓΡΑΦΙΚΟ ΔΙΑΓΡΑΜΜΑ ΚΛΙΜΑΚΑΣ 1: 10.000
ΑΝΑΔΑΣΩΤΕΑΣ ΔΗΜΟΣΙΑΣ ΔΑΣΙΚΗΣ ΕΚΤΑΣΗΣ 241.158 στρ.
ΣΤΗ ΔΑΣΙΚΗ ΘΕΣΗ : ΣΟΥΒΛΙ «ΤΥΜΠΑΝΟ» ΚΙΡΚΗΣ
ΔΗΜΟΥ ΑΛΕΞ/ΠΟΛΗΣ

Τοπογραφικό διάγραμμα ΓΥΣ 3655-4 (Έτους 1976)
Σύστημα συντεταγμένων ΕΓΣΑ 87.

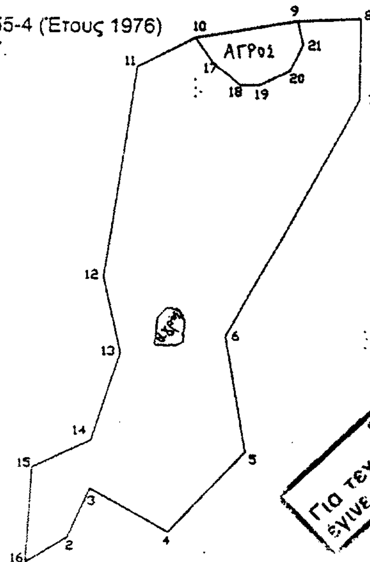

1. X=651837,337 Y=4535320,689
2. X=651906,416 Y=4535364,618
3. X=651942,003 Y=4535450,385
4. X=652071,787 Y=4535375,077
5. X=652197,386 Y=4535517,325
6. X=652161,799 Y=4535718,144
7. X=652377,410 Y=4536126,060
8. X=652377,410 Y=4536264,123
9. X=652272,745 Y4536259,940
10. X=652105,280 Y4536230,653
11. X=652008,988 Y=4536180,448
12. X=651958,749 Y=4535820,646
13. X=651988,055 Y=4535688,858
14. X=651942,003 Y=4535536,152
15. X=651845,710 Y=4535488,038
16. X=651837,337 Y=4535320,689
17. X=652137,000 Y= 4536184,031
18. X=652178,395 Y= 4536149,505
19. X=652209,849 Y= 4536149,063
20. X=652261,805 Y= 4536174,795
21. X=652281,889 Y= 4536220,067

ΕΘΝΙΚΟ ΤΥΠΟΓΡΑΦΕΙΟ
Για τεχνικούς λόγους στο σχεδιάγραμμα έγινε σμίκρυνση κατά ποσοστό 18 %

Όρια Καείσας Έκτασης

Βόρεια : Δημόσιο Δάσος
Νότια : Δημόσιο Δάσος
Ανατολικά: Δημόσιο Δάσος
Δυτικά : Δημόσιο Δάσος


ΕΜΒΑΔΟΝ ΚΑΕΙΣΑΣ ΕΚΤΑΣΗΣ
(2,3,........7,8,9,10,11,.....16,2)=241,158στρ

ΕΜΒΑΔΟΝ ΠΕΡΙΚΛΕΙΟΜΕΝΟΥ ΑΓΡΟΥ
(10,17,18,19,20,21,9,10)=12,747στρ

ΕΜΒΑΔΟΝ ΔΑΣΟΘΕΝΤΟΣ ΑΓΡΟΥ ΜΕ
ΑΚΑΚΙΕΣ=4,00στρ
(τεμαχιο 5298/24712)

ΕΜΒΑΔΟΝ ΔΗΜΟΣΙΑΣ ΔΑΣΙΚΗΣ ΕΚΤΑΣΗΣ
ΠΟΥ ΚΗΡΥΣΣΕΤΑΙ ΑΝΑΔΑΣΩΤΕΑ=224,411στρ.

ΧΑΡΤΗΣ ΠΕΡΙΟΧΗΣ ΚΛΙΜΑΚΑΣ 1:50.000 ΟΠΟΥ ΦΑΙΝΕΤΑΙ Η ΕΚΤΑΣΗ
ΠΟΥ ΚΗΡΥΣΣΕΤΑΙ ΑΝΑΔΑΣΩΤΕΑ ΜΕ ΤΗΝ ΥΠ.ΑΡΙΘ. 5822/2003
ΑΠΟΦΑΣΗ ΔΙΕΥΘΥΝΤΗ ΔΑΣΩΝ ΠΕΡΙΦΕΡΕΙΑΣ ΑΝΑΤ.ΜΑΚ.&ΘΡΑΚΗΣ

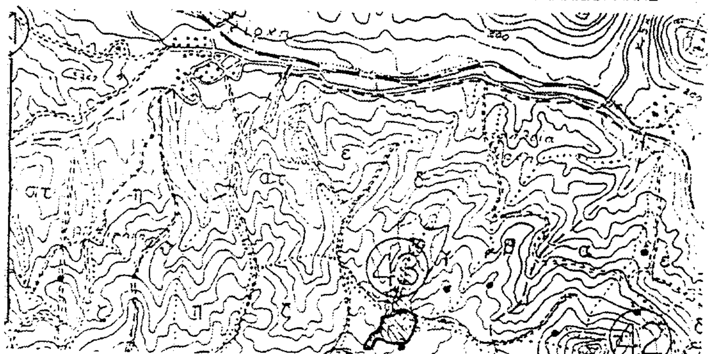

ΕΛΕΓΘΗΚΕ ΚΑΙ ΘΕΩΡΗΘΗΚΕ

Αλεξ/πολη 18-9-2003
Ο Δασάρχης

ΚΑΙΜΑΚΑΜΟΥΔΗΣ ΑΘΑΝΑΣΙΟΣ
Γεωτεχνικός με βαθμό Δ/ντη

Αλεξ/πολη 30-9-2003
Ο Δ/ντής Δασών Εβρου

ΚΟΣΜΙΔΗΣ ΑΝΑΣΤΑΣΙΟΣ
ΔΑΣΟΛΟΓΟΣ ΜΕ Α΄ ΒΑΘΜΟ

ΕΓΚΡΙΝΕΤΑΙ

Καβάλα 10-10-2003
Ο Δ/ντης Δασών
Περιφέρειας Α.Μ-Θράκης

ΠΑΠΑΔΟΠΟΥΛΟΣ ΧΑΡΑΛΑΜΠΟΣ
Γεωτεχνικός (Δασολόγος)
με βαθμό Δ/ντή

Αριθ. 14896 (3)

Κήρυξη αναδασωτέας έκτασης εμβαδού μηδέν κόμμα διακοσίων δεκαεπτά στρεμμάτων (0,217 στρεμ.) στη θέση «Αγ. Ισίδωρος», Δημ. Διαμερίσματος Άνω Κορακιάνας, περιφέρειας Δήμου Φαιάκων Ν. Κέρκυρας.

Η ΓΕΝΙΚΗ ΓΡΑΜΜΑΤΕΑΣ
ΠΕΡΙΦΕΡΕΙΑΣ ΙΟΝΙΩΝ ΝΗΣΙΩΝ

Έχοντας υπόψη:

1. Τις διατάξεις του Ν. 3200/55 περί διοικ/κής αποκέντρωσης όπως τροποποιήθηκε και συμπληρώθηκε μεταγενέστερα με το Ν.Δ. 532/70.

2. Το άρθρο 117 του συντάγματος.

3. Τις διατάξεις του Ν. 998/79 «περί προστασίας των δασών κ.τ.λ.» και ειδικότερα α) του άρθρου 41 παρ. 1, β) του άρθρου 38 παρ. 1 και 2 και γ) άρθρο 37.

4. Τις διαταγές του Υπουργείου Γεωργίας: α) 160417/1180/8.7.80, β) 182447/3049/24.9.80, γ) 164836/3163/10.8.81, δ) 167660/3282/20.8.81.

5. Το άρθρο 12 του Ν. 2040/92 και Ν. 2240/94 και Ν. 2399/96.

6. Το Ν. 2503/30.5.97 «Διοίκηση, οργάνωση, στελέχωση της Περιφέρειας κ.λπ.».

7. Τη 14611/18.9.2003 πρόταση της Δ/νσης Δασών Κέρκυρας με την οποία προτείνεται η κήρυξη της παραπάνω έκτασης ως αναδασωτέας επειδή καταστράφηκε η δασική βλάστηση αποτελούμενη από πεύκο και δευτερευόντως από πουρνάρι, σχοίνο και κουμαριά από παράνομη αποψίλωση που διαπιστώθηκε στις 24.7.2003, αποφασίζουμε:

Κηρύσσουμε αναδασωτέα την παραπάνω δασικού χαρακτήρα έκταση εμβαδού μηδέν κόμμα διακοσίων δεκαεπτά στρεμμάτων (0,217 στρεμ.) που βρίσκεται στη θέση «Αγ. Ισίδωρος», Δημ. Διαμερίσματος Άνω Κορακιάνας, περιφέρειας Δήμου Φαιάκων Ν. Κέρκυρας, προσδιορίζεται από τα στοιχεία (Α, Β, Γ, Δ, Ε, Α) και έχει όρια:

Βόρεια: Δασικού χαρακτήρα έκταση.

Νότια: Εκκλησία Αγ. Ισίδωρος και πέραν αυτής επαρχιακή οδός Άνω Κορακιάνας - Σωκρακίου.

Ανατολικά: Σειρά από πεύκα και πέραν αυτών εγκαταλελειμμένο ελαιόκτημα.

Δυτικά: Δασικού χαρακτήρα έκταση.

Όπως αυτή φαίνεται στο συνημμένο τοπογραφικό διάγραμμα που αποτελεί αναπόσπαστο μέρος της απόφασης αυτής, με σκοπό την επαναδημιουργία με φυσική αναγέννηση της δασικής βλάστησης που καταστράφηκε, αποτελούμενης από πεύκο και δευτερευόντως από πουρνάρι, σχοίνο και κουμαριά και τον αποκλεισμό κάθε αλλαγής της μορφής και της χρήσης της έκτασης αυτής.

Η απόφαση αυτή να δημοσιευθεί στην Εφημερίδα της Κυβερνήσεως.


Κέρκυρα, 22 Σεπτεμβρίου 2003

Η Γενική Γραμματέας Περιφέρειας
ΑΝΑΣΤΑΣΙΑ ΚΑΝΕΛΛΟΠΟΥΛΟΥ

ΤΟΠΟΓΡΑΦΙΚΟ ΔΙΑΓΡΑΜΜΑ


Αναδασωτέας Έκτασης Εμβαδού 0,217στρεμ. στη θέση «Αγ. Ισίδωρος» Δημοτικού Διαμερίσματος Άνω Κορακιάνας Δήμου Φαιάκων Νομού Κέρκυρας.

ΕΘΝΙΚΟ ΤΥΠΟΓΡΑΦΕΙΟ
Για τεχνικούς λόγους στο σχεδιάγραμμα έγινε σμίκρυνση κατά ποσοστό 53 *

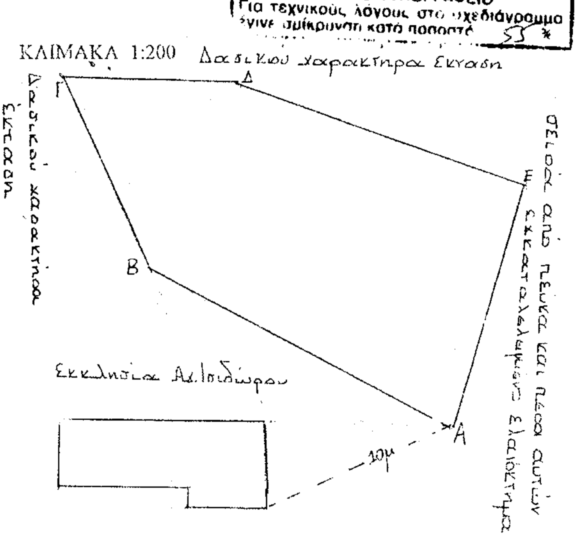

ΧΑΡΤΗΣ ΠΡΟΣΑΝΑΤΟΛΙΣΜΟΥ

Κλίμακα 1:5.000

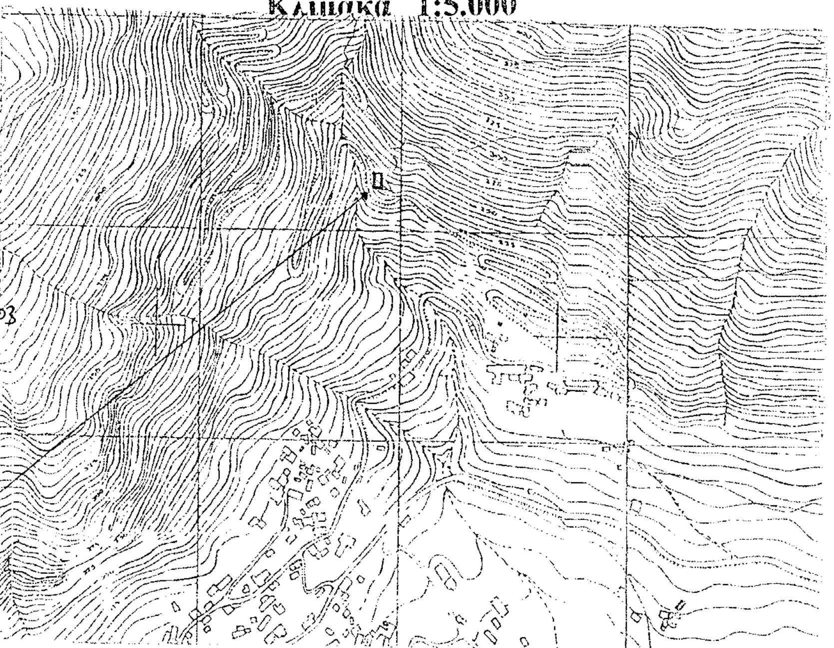

Το παρόν ανήκει στην αριθμ. 14896/22-9-03 απόφαση της Γ.Γ.Π.Ι.Ν.

Θέση έκτασης που κηρύσσεται αναδασωτέα

ΥΠΟΜΝΗΜΑ Επαρχιακή οδός Σωκρακίου-Άνω Κορακιάνας

ΕΜΒΑΔΟΝ (Α,Β,Γ,Δ,Ε,Α)=0,217 στρεμ.

ΚΕΡΚΥΡΑ......8-9-03......

Ο ΣΥΝΤΑΚΤΗΣ

ΚΕΡΙΔΟΥ ΓΕΩΡΓΙΑ
ΔΑΣΟΛΟΓΟΣ ΜΕ ΒΑΘΜΟ Α΄

ΚΕΡΚΥΡΑ ..18-9-03...
ΕΛΕΓΧΘΗΚΕ
Η Δ/ΝΤΡΙΑ ΔΑΣΩΝ



22-9-03

ΚΡΙΚΗ-ΓΑΤΣΟΥΛΗ ΟΛΓΑ
ΔΑΣΟΛΟΓΟΣ ΜΕ ΒΑΘΜΟ Α/ΝΤΗ

ΚΕΡΚΥΡΑ ....22-9-03........

Η
ΓΕΝΙΚΗ ΓΡΑΜΜΑΤΕΑΣ
ΠΕΡΙΦΕΡΕΙΑΣ ΙΟΝΙΩΝ ΝΗΣΩΝ

ΑΝΑΣΤΑΣΙΑ ΚΑΝΕΛΛΟΠΟΥΛΟΥ